


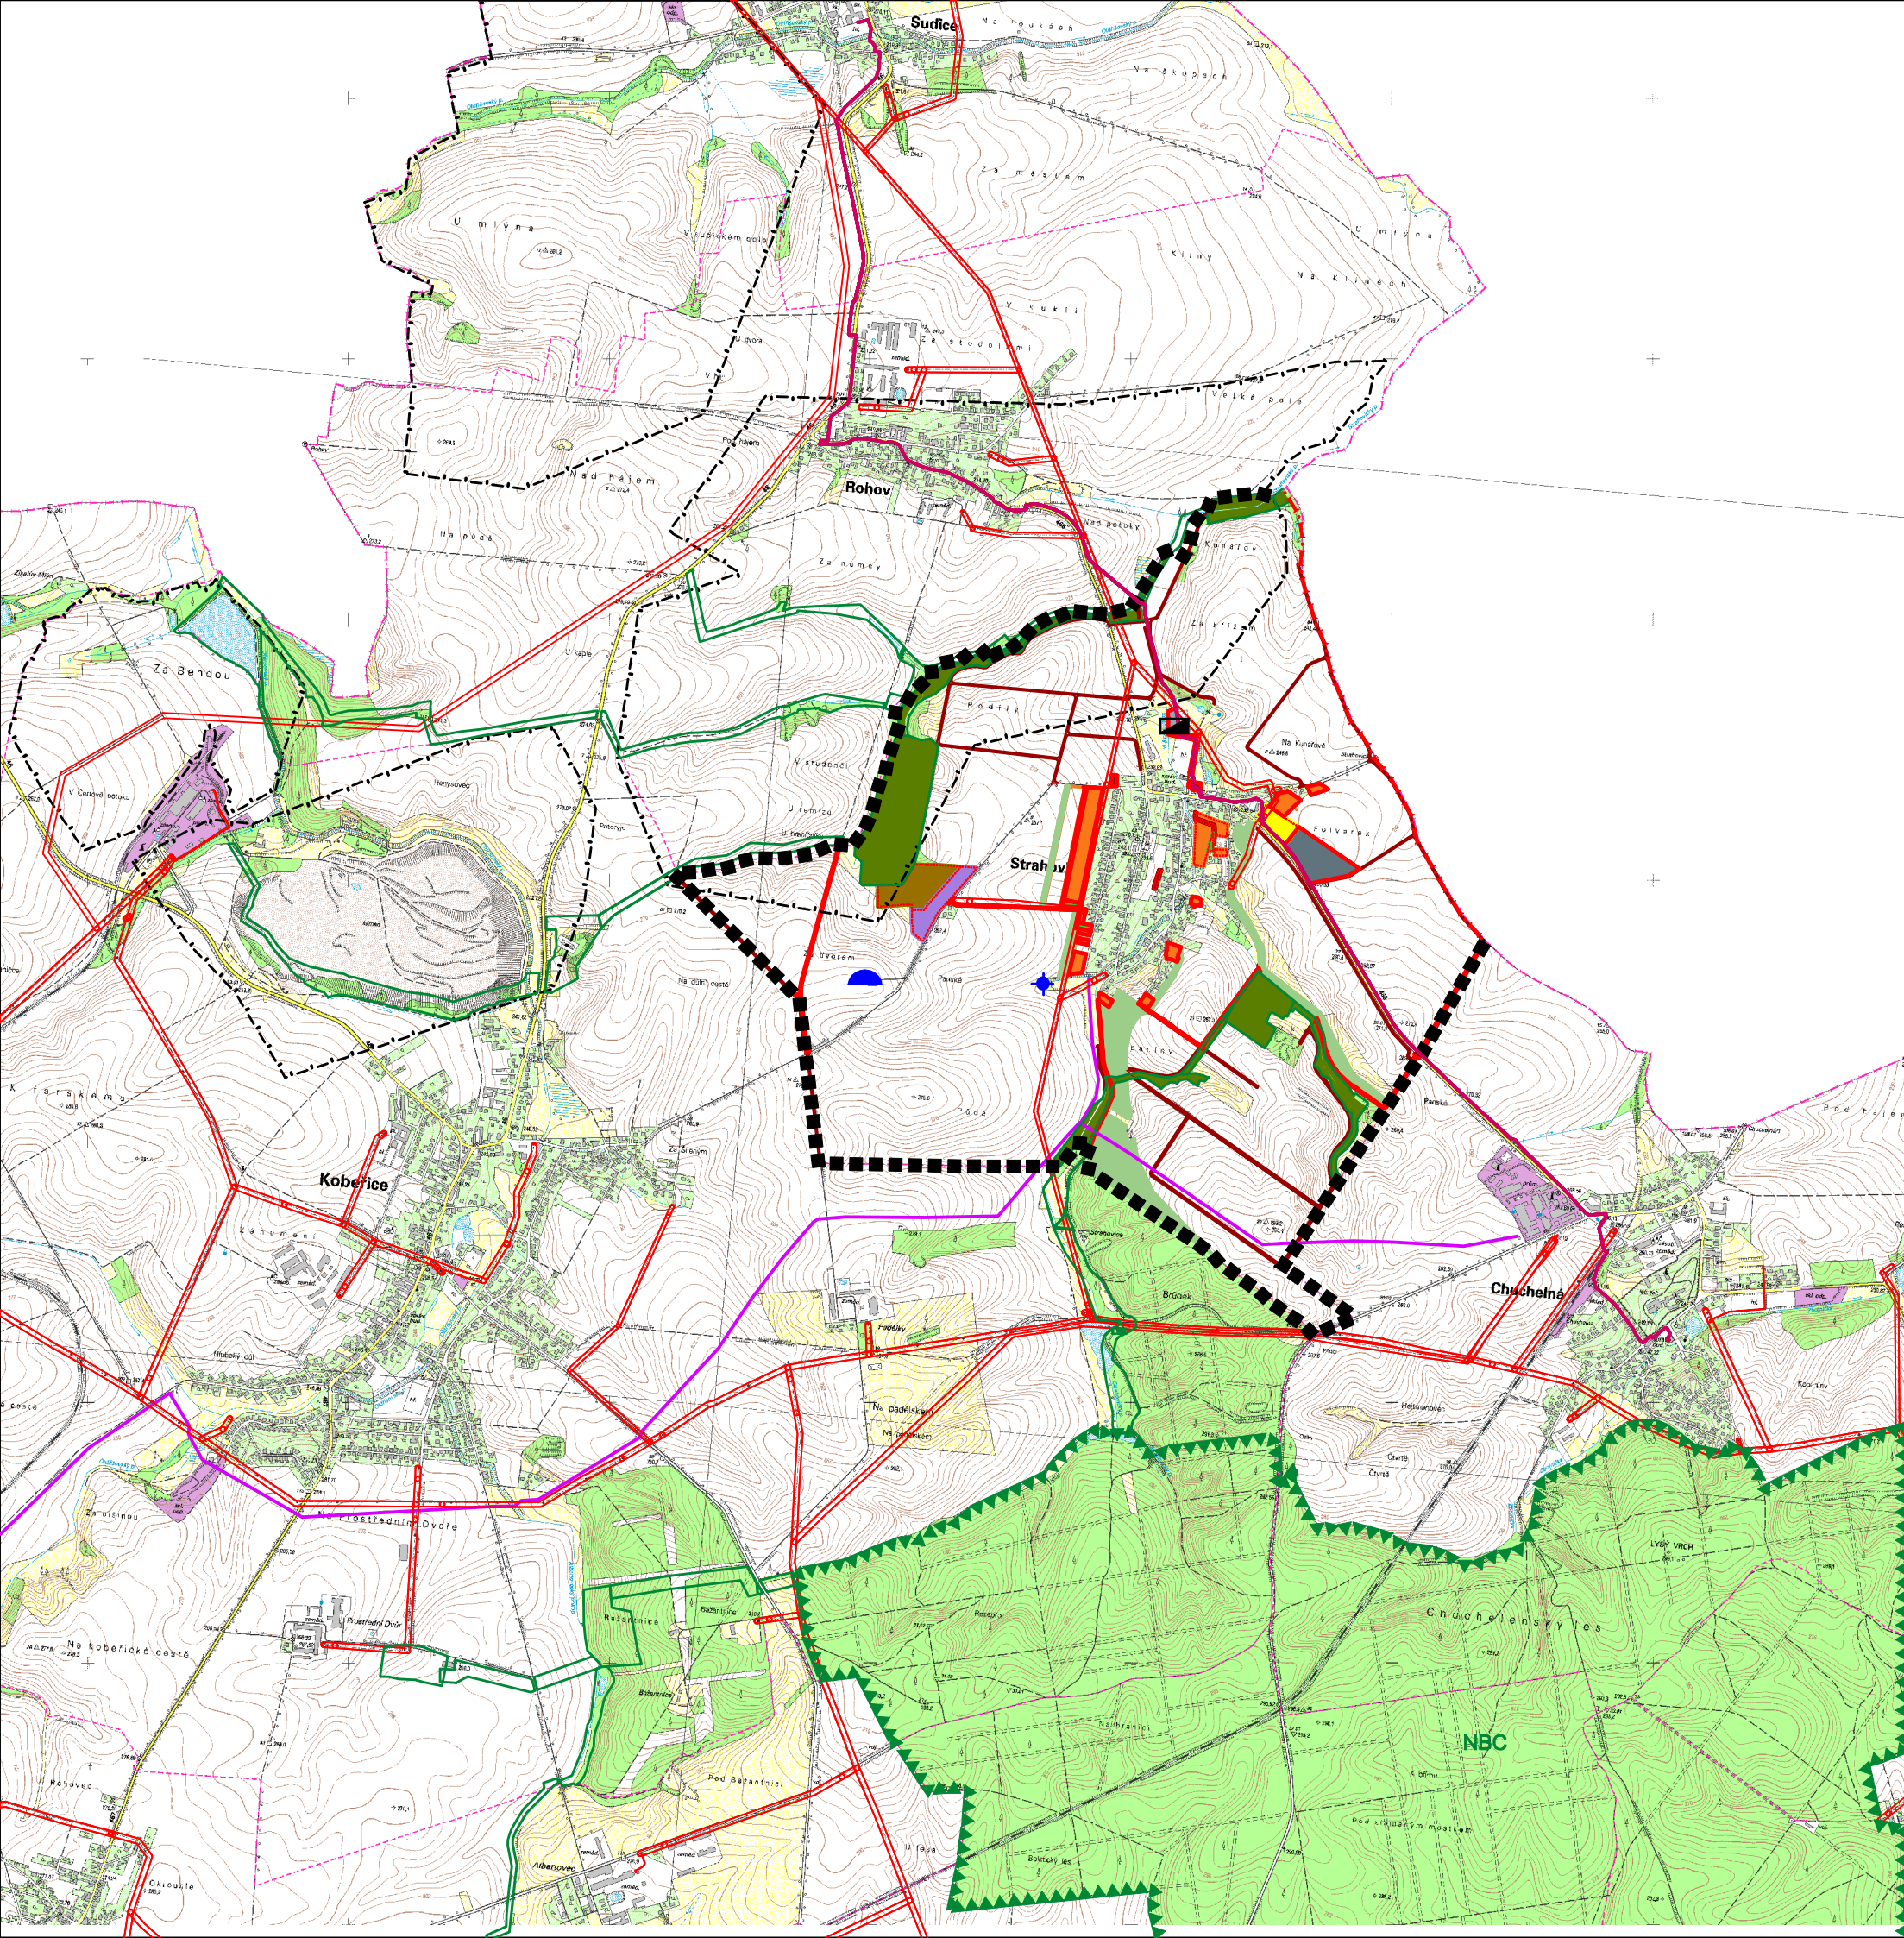

LEGENDA:

STAV	NÁVRH	
		HRANICE ŘEŠENÉHO ÚZEMÍ
		STÁTNÍ HRANICE
		ZASTAVITELNÉ PLOCHY
		PLOCHY BYDLENÍ V RODINNÝCH DOMECH
		PLOCHY OBČANSKÉHO VYBAVENÍ, KOMERČNÍ ZAŘÍZENÍ
		PLOCHY OBČANSKÉHO VYBAVENÍ TĚLOVÝCHOVA A SPORTOVNÍ ZAŘÍZENÍ
		PLOCHY VEŘEJNÝCH PROSTRANSTVÍ
		PLOCHY DOPRAVNÍ INFRASTRUKTURY
		PLOCHY TECHNICKÉ INFRASTRUKTURY
		PLOCHY VÝROBY A SKLADOVÁNÍ
		PLOCHY SMÍŠENÉ OBYTNÉ, PLOCHY AGROTURISTIKY
		PLOCHY ÚSES
		NADREGIONÁLNÍHO BIOCENTRUM
		CHLÚ SÁDROVCE
		REGULAČNÍ STANICE PLYNU VTL/STL
		VTL PLYNOVOD
		VENKOVNÍ VEDENÍ VN
		DÁLKOVÝ OPTICKÝ KABEL
		ČOV
		ZEMNÍ VODOJEM
		VRT-ZDROJ PITNÉ VODY

ÚZEMNÍ PLÁN STRAHOVICE BYL SPOLUFINANCOVÁN Z PROSTŘEDKŮ MINISTERSTVA PRO MÍSTNÍ ROZVOJ

ÚZEMNÍ PLÁN STRAHOVICE

ODŮVODNĚNÍ ÚZEMNÍHO PLÁNU
II.B.b VÝKRES ŠIRŠÍCH VZTAHŮ

zadavatel:
Obec Strahovice, Strahovice 190, 747 24

pořizovatel:
Městský úřad Kravaře, odbor výstavby, územního plánování a životního prostředí
Náměstí 405/43, 747 21 Kravaře u Hlučína

zpracovatel:
Studio-D Opava s.r.o., Ing.arch. Lubomír Dehner, ČKA 01460
747 74 Holasovice 171

1 : 25 000

